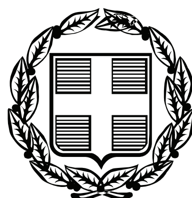


ΕΦΗΜΕΡΙΣ ΤΗΣ ΚΥΒΕΡΝΗΣΕΩΣ

ΤΗΣ ΕΛΛΗΝΙΚΗΣ ΔΗΜΟΚΡΑΤΙΑΣ

ΤΕΥΧΟΣ ΤΕΤΑΡΤΟ **Αρ. Φύλλου 273**

11 Ιουνίου 2008

ΑΠΟΦΑΣΕΙΣ

Αριθμ. 31790/2070/Ε.81

Καθορισμός το πρώτον των ορίων αιγιαλού - παλαιού αιγιαλού και δημιουργία ζώνης παραλίας στη θέση «Αγ. Φωκάς», Δ.Δ. Αργυρού, νήσου Σκύρου, Ν. Ευβοίας.

Ο ΓΕΝΙΚΟΣ ΓΡΑΜΜΑΤΕΑΣ
ΠΕΡΙΦΕΡΕΙΑΣ ΣΤΕΡΕΑΣ ΕΛΛΑΔΑΣ

Έχοντας υπόψη:

1. Τις διατάξεις του ν. 2971/2001 (ΦΕΚ 285 τ.Α΄/19.12.2001) «Περί αιγιαλού και παραλίας».

2. Τις διατάξεις του ν.δ. 439/1970 «περί συμπληρώσεως των διατάξεων περί αιγιαλού».

3. Τις διατάξεις του ν. 3200/1955 «περί διοικητικής αποκέντρωσης», όπως τροποποιήθηκαν και ισχύουν σήμερα με τα ν.δ. 532/1970, β.δ. 704/1970, β.δ. 705/1970, β.δ. 192/1972, π.δ. 71/1984, π.δ. 347/1986, ν. 2026/1992 και π.δ. 97/1993.

4. Τη διάταξη του άρθρου 46 παρ. 21 του ν. 3220/2004 (ΦΕΚ 15 τ.Α΄/28.1.2004) δυνάμει της οποίας από 10.4.2004 αρμοδιότητες του Υπουργού Οικονομίας και Οικονομικών οι οποίες ανήκαν ή είχαν μεταβιβασθεί στους Νομάρχες μέχρι την έναρξη λειτουργίας των Νομαρχιακών Αυτοδιοικήσεων και αφορούν θέματα των Υπηρεσιών του Υπουργείου Οικονομίας και Οικονομικών, που εξαιρέθηκαν από την κατάργηση με τις διατάξεις της παραγράφου 2 του άρθρου 39 του ν. 2218/1994, περιέρχονται στο Γενικό Γραμματέα της Περιφέρειας.

5. Την υπ' αριθμ. 1063649/790/Α0006/3.8.2004 απόφαση του Υπουργού Οικονομίας και Οικονομικών «περί καταγραφής και διοικητικής κωδικοποίησης των αρμοδιοτήτων σε θέματα Υπηρεσιών του Υπουργείου Οικονομίας και Οικονομικών, που περιέρχονται στους Γεν. Γραμματείς Περιφερειών κατά τις διατάξεις της παρ. 21 του άρθρου 46 του ν. 3220/2004».

6. Τις υπ' αριθμ. 2434/27.5.2004 όπως τροποποιήθηκε με την υπ' αριθμ. 3009/11.11.2004 και 87/11.1.2005 αποφάσεις Γεν. Γραμματέα Περιφέρειας Στερεάς Ελλάδας στην οποία ορίζεται η ΔΔΕ/ΠΣΕ αρμόδια για την επικύρωση των ορίων αιγιαλού και παραλίας.

7. Τη σύμφωνη γνώμη του Γενικού Επιτελείου Ναυτικού, για τα όρια αιγιαλού και παραλίας που διατυπώθηκε στο υπ' αριθμ. Φ.544.5/520/07/Σ.8774/7.6.2007 έγγραφο του, υπό τις προϋποθέσεις να χαραχθεί και οριογραμμή παλαιού αιγιαλού σύμφωνα με τα συνημμένα σε αυτό διαγράμματα και να τροποποιηθεί ανάλογα η έκθεση της Επιτροπής.

8. Την από 24.4.2008 έκθεση της κατά το άρθρο 3 του ν. 2971/2001 αρμόδιας Επιτροπής καθορισμού των ορίων του αιγιαλού - παραλίας - παλ. αιγιαλού, που καθόρισε το πρώτον τα όρια αιγιαλού - παραλίας - παλαιού αιγιαλού στη θέση «Αγ. Φωκάς», νήσου Σκύρου, Ν. Ευβοίας, η οποία έλαβε υπόψη της τις υποδείξεις του ΓΕΝ που προαναφέρθηκαν.

9. Τα από τον Ιούλιο 2006, με κλίμακα 1:500 κτηματολογικά - υψομετρικά διαγράμματα του τοπογράφου μηχανικού Μιχάλη Δ. Μάλλιου, σε δύο (2) πινακίδες, που ελέγχθηκαν για την ακρίβεια της αποτύπωσης την 8.8.2006 από το Δημ. Ξυγκόγιαννη, πτ. Πολιτικό μηχανικό ΤΕ, της ΤΥΔΚ και θεωρήθηκαν την ίδια ημερομηνία από τον Ελευθέριο Κασιμάτη, τοπογράφο μηχανικό ΠΕ/Α, Προϊστάμενο της ΤΥΔΚ Ν. Ευβοίας, όπως ορίζουν οι διατάξεις του άρθρου 4 παρ. 2 του ν. 2971/2001 και συνοδεύουν την έκθεση της προαναφερόμενης Επιτροπής στα οποία καθορίστηκε και ο παλαιός αιγιαλός σύμφωνα με τις υποδείξεις του ΓΕΝ.

10. Το υπ' αριθμ. Φ.121/1283πε/30.4.2008 έγγραφο της Κτηματικής Υπηρεσίας Ν. Ευβοίας με το οποίο ζητείται η έκδοση της απόφασης, αποφασίζουμε:

1. Επικυρώνουμε την από 24.4.2008 έκθεση της κατά το άρθρο 3 του ν. 2971/2001 αρμόδιας Επιτροπής καθορισμού των ορίων του αιγιαλού - παραλίας - παλ. αιγιαλού «περί καθορισμού το πρώτον των ορίων αιγιαλού - παραλίας - παλαιού αιγιαλού στη θέση «Αγ. Φωκάς», νήσου Σκύρου, Ν. Ευβοίας» καθώς και τα από τον Ιούλιο 2006, κτηματολογικά-υψομετρικά διαγράμματα, που τη συνοδεύουν, τα οποία συντάχθηκαν από τον τοπογράφο μηχανικό Μιχάλη Δ. Μάλλιο, σε δύο (2) πινακίδες, με κλίμακα 1:500, που ελέγχθηκαν για την ακρίβεια της αποτύπωσης από τον Δημ. Ξυγκόγιαννη, πτ. Πολιτικό μηχανικό ΤΕ της ΤΥΔΚ Ν. Ευβοίας την 8.8.2006 και θεωρήθηκαν την ίδια ημερομηνία από τον Ελευθέριο Κασιμάτη, τοπογράφο μηχανικό ΠΕ/Α, Προϊστάμενο της ΤΥΔΚ Ν. Ευβοίας, όπως ορίζουν οι διατάξεις του άρθρου 4 παρ. 2 του ν. 2971/2001.

2. Στα παραπάνω κτηματολογικά διαγράμματα καθορίσθηκαν από την αρμόδια Επιτροπή, όπως πιο πάνω αναφέρεται:

α) η οριογραμμή του αιγιαλού με κόκκινη συνεχή πολυγωνική γραμμή με στοιχεία 1,2, ..., 34, 35, της οποίας οι κορυφές ορίζονται με συντεταγμένες του κρατικού τριγωνομετρικού δικτύου.

β) η οριογραμμή της παραλίας με κίτρινη συνεχή πολυγωνική γραμμή με στοιχεία 1΄, 2΄, ..., 28΄, 29΄, της οποίας οι κορυφές ορίζονται με συντεταγμένες του κρατικού τριγωνομετρικού δικτύου. Η οριογραμμή παραλίας καθορίζεται κατά τρόπο που να απέχει παντού σταθερή απόσταση δεκαπέντε (15) μέτρων από την οριογραμμή του αιγιαλού, για να εξυπηρετηθούν οι σκοποί της παρ. 2 του άρθρου 1, της παρ. 3 του άρθρου 2 και της παρ. 1 του άρθρου 7 του ν. 2971/2001.

3. Αποφαίνεται ότι υπάρχει παλαιός αιγιαλός και καθορίζει αυτόν με μπλε συνεχή πολυγωνική γραμμή με στοιχεία 1΄΄, 2΄΄, ..., 8΄΄, 9΄΄, της οποίας οι κορυφές ορίζονται με συντεταγμένες του κρατικού τριγωνομετρικού δικτύου.

4. Υπάρχουν κατασκευές (κτίσματα, περιφράξεις) που βρίσκονται στη ζώνη παραλίας και δεν εξαιρούνται

Η απόφαση αυτή μαζί με την έκθεση και τα διαγράμματα που προαναφέραμε, να δημοσιευθούν στην Εφημερίδα της Κυβερνήσεως.

Λαμία, 20 Μαΐου 2008

Ο Γενικός Γραμματέας Περιφέρειας
ΑΘΑΝΑΣΙΟΣ ΣΚΟΡΔΑΣ

ΕΚΘΕΣΗ
ΕΠΙΤΡΟΠΗΣ ΚΑΘΟΡΙΣΜΟΥ ΟΡΙΩΝ ΑΙΓΙΑΛΟΥ - ΠΑΡΑΛΙΑΣ - ΠΑΛΑΙΟΥ ΑΙΓΙΑΛΟΥ

ΕΠΑΝΕΞΕΤΑΣΗ

Για τον καθορισμό το πρώτον των ορίων αιγιαλού - παραλίας - παλαιού αιγιαλού στη θέση «Αγ. Φωκά», νήσου Σκύρου, Ν. Ευβοίας.

Στη Χαλκίδα, σήμερα 24.4.2008, ημέρα Πέμπτη, οι υπογραφόμενοι:

1) Ιωάννης Λιάσκος, ΠΕ/Α Εφοριακών, Προϊστάμενος Κτηματικής Υπηρεσίας Ν. Ευβοίας, σαν Πρόεδρος,

2) Αθηνά Μπούρικα, τοπογράφος μηχανικός ΠΕ/Α, υπάλληλος Κτηματικής Υπηρεσίας Ν. Ευβοίας, σαν μέλος,

3) Αθανάσιος Δημητρίου, επικελευστής Λ.Σ., Λιμενάρχης Λ.Σ. Σκύρου, σαν μέλος,

4) Κων/νος Κεράτσας, αρχιτέκτονας μηχανικός ΠΕ/Α, αναπλ/τής Δ/ντής Χ.Ο., Νομαρχιακής Αυτοδιοίκησης Εύβοιας, σαν μέλος, (κωλυομένου του τακτικού μέλους)

5) (Ο Διευθυντής ΠΕ.ΧΩ. Στ. Ελλάδας, που αποτελεί το 5ο μέλος αν και προσκλήθηκε νόμιμα κατά την αυτοψία δεν προσήλθε)

που αποτελούμε την Επιτροπή καθορισμού ορίων αιγιαλού - παραλίας, η σύνθεση της οποίας καθορίστηκε βάσει των διατάξεων του άρθρου 3 του ν. 2971/2001 «περί αιγιαλού - παραλίας και άλλες διατάξεις», που συγκροτήθηκε με την υπ' αριθμ. 10547/31.7.2006 απόφαση του Γενικού Γραμματέα Περιφέρειας Στερεάς Ελλάδας καθώς και τις υπ' αριθμ. 1492/28.2.2007, 6024/1016/31.1.2008 και 20077/3570/4.4.2008 τροποποιητικές αυτής, συνήλθαμε στα γραφεία της Κτηματικής Υπηρεσίας, μετά την υπ' αριθμ. Φ93/14/18.4.2008 πρόσκληση της Προέδρου της για τον καθορισμό το πρώτον των ορίων αιγιαλού - παραλίας - παλαιού αιγιαλού στη θέση «Αγ. Φωκάς» της νήσου Σκύρου, Ν. Ευβοίας, αφού λάβαμε υπόψη:

1. Το υπ' αριθμ. 11972/8.8.2006 έγγραφο της ΤΥΔΚ, με το οποίο υποβάλλονται θεωρημένα τοπογραφικά διαγράμματα και ζητείται ο καθορισμός των ορίων αιγιαλού - παραλίας στην πιο πάνω περιοχή, με ενδιαφερόμενους τους Μ. Δερτίλη, Σ. Αρταβάνης κ.λ.π.

2. Τα από Ιούλιο 2006 τοπογραφικά διαγράμματα του τοπογράφου μηχανικού Μιχάλη Μάλλιου, με κλίμακα 1:500, σε δύο (2) πινακίδες, που ελέγχθηκαν για την ακρίβεια της αποτύπωσης την 8.8.2006 από το Δημ. Ξυγκόγιαννη, πολ. Μηχανικό ΤΕ τηςΤ.Υ.Δ.Κ. και θεωρήθηκαν την ίδια ημερομηνία από τον Ελ. Κασιμάτη, τοπογράφο μηχανικό ΠΕ/Α, Προϊστάμενο της Τ.Υ.Δ.Κ. Ν. Ευβοίας, όπως ορίζουν οι διατάξεις του άρθρου 4 παρ. 2 του ν. 2971/2001.

3. Τις διατάξεις του ν. 2971/2001 (ΦΕΚ 285 τ.Α΄/19.12.2001) «περί αιγιαλού - παραλίας και άλλες διατάξεις» καθώς και την υπ' αριθμ.1089532πε./8205πε/Β0010/20.4.2005 κοινή υπουργική απόφαση Υπουργών Οικονομίας και Οικονομικών και Περιβάλλοντος, Χωροταξίας και Δημοσίων Έργων «περί στοιχείων καθορισμού αιγιαλού - παραλίας».

4. Την από 11.4.2007 αρχική έκθεση της κατά νόμο Επιτροπής αιγιαλού - παραλίας - παλαιού αιγιαλού.

5. Την υπ' αριθμ. Φ.544.5/520/07/Σ.8774/7.6.2007 γνωμοδότηση του ΓΕΝ επί της πιο πάνω έκθεσης, με την οποία συμφωνεί ως προς τον καθορισμό των ορίων αιγιαλού και παραλίας πλην όμως προτείνει τη χάραξη και οριογραμμής παλαιού αιγιαλού, όπως σημειώνεται αυτή στο συνημμένο του εγγράφου του απόσπασμα τοπογραφικού διαγράμματος σε κλίμακα 1:1000 (αρ. σχ. 2), επεξεργασμένο από την Υδρογραφική Υπηρεσία, έτσι ώστε στη ζώνη του παλαιού αιγιαλού να περιλαμβάνονται οι παρατηρούμενες στις αεροφωτογραφίες φωτοληψίας έτους 1956 αμμώδεις, ακαλλιέργητες, χωρίς ίχνη νομής και κατοχής, σε επαφή με τον αιγιαλό εκτάσεις και διαβιβάζει για υποβοήθηση του έργου της Επιτροπής δυο διαγράμματα φωτοερμηνείας.

6. Την από επιτόπιο μετάβαση των μελών της Επιτροπής, κατά την 17.10.2007, σχηματισθείσα αντίληψη για το πλάτος της βρεχόμενης ζώνης της ξηράς και άλλα συναφή στοιχεία που προβλέπονται από το άρθρο 9 του ν. 2971/2001 και ειδικότερα:

α) Τη γεωμορφολογία του εδάφους:

ι) ότι η ακτή στο μεγαλύτερο τμήμα της συνίσταται από χαλαρά ιζήματα (κροκάλες) που έχουν προκύψει από την εναπόθεση φερτών υλών χειμάρου καθώς και την αποσάθρωση - διάβρωση των μητρικών πετρωμάτων της ακτής με εύρος 5-18 μέτρα και υψόμετρα αυχένα που κυμαίνονται από 1,00-3,00 μέτρα ενώ στο κεντρικό τμήμα της εξεταζόμενης περιοχής, όπου καταλήγει φυσικό πρανές με ύψη στέψης 4-10 μέτρα, η μορφολογία της ακτής είναι βραχώδης. Μεταξύ των κορυφών 30-32 του αιγιαλού εκβάλλει ρέμα.

ιι) της ακτής συνέχονται εκτάσεις πεδινές και λοφώδεις καλυμμένες ως επί το πλείστον με θαμνώδη βλάστηση, με έδαφος ημιβραχώδες - γαιώδες, εκτός σχεδίου με ελάχιστη δόμηση και χρήση κυρίως τουριστική κατά τους θερινούς μήνες και γεωργοκτηνοτροφική.

ιιι) το φυσικό όριο βλάστησης συνίσταται από χαμηλή θαμνώδη και ποώδη φυσική βλάστηση (θάμνοι, αγριόχορτα, σχίνα) και δενδρώδη βλάστηση.

β) Το γεγονός ότι στην περιοχή δεν εντοπίστηκαν παράκτιοι φυσικοί πόροι.

γ) Τα πορίσματα από την εκτίμηση των μετεωρολογικών στοιχείων της περιοχής, όπως προκύπτουν από το Μετεωρολογικό Σταθμό Σκύρου, ότι δηλαδή η περιοχή που βρίσκεται στο δυτικό τμήμα του νησιού με νοτιοδυτικό προσανατολισμό προσβάλλεται από ανέμους έντασης 7-10 Β, κυρίως από Ν., Δ. και Ν.Δ. διευθύνσεις, πλην όμως είναι προστατευμένη περιοχή δεδομένου ότι βρίσκεται εντός του κλειστού όρμου του Αγ. Φωκά και καλύπτεται από τη συστάδα των μικρών νήσων Λακκονήσια.

δ) Τη μορφολογία του πυθμένα, ο οποίος συνίσταται κυρίως από αμμώδη σύσταση, με φύκια, με μεσαία βάθη και κλίσεις ομαλές, όπως προκύπτει από το χάρτη της ΓΥΣ 1:50.000.

ε) Τον τομέα ανάπτυξης κυματισμού σε σχέση με το μέτωπο της ακτής, ότι δηλαδή πρόκειται για ακτή με μικρό ανάπτυγμα πελάγους, αφού η ένταση του κυματικού πεδίου και η επίδραση του στην ακτή μειώνεται από το γεγονός ότι βρίσκεται εντός κλειστού όρμου.

στ) Την ύπαρξη μη νομίμων τεχνικών έργων στην περιοχή, που συνίστανται από δύο μικρές προβλήτες.

ζ) Τη μη ύπαρξη εγκεκριμένων χωροταξικών κατευθύνσεων και χρήσεων γης που επηρεάζουν την παράκτια ζώνη.

η) Τη μη ύπαρξη καταγεγραμμένων δημοσίων κτημάτων, διαχείρισης του Υπ. Οικονομίας και Οικονομικών.

θ) Το ότι δεν υφίσταται Κτηματολόγιο στην περιοχή.

ι) Τη μη ύπαρξη ευπαθών οικοσυστημάτων και προστατευόμενων περιοχών.

7. Τα στοιχεία που προβλέπονται από το άρθρο 5 παρ.3 και το άρθρο 6 του ν. 2971/2001 για τον καθορισμό του παλαιού αιγιαλού και στην προκειμένη περίπτωση τα στοιχεία που διαβιβάστηκαν από το ΓΕΝ και ειδικότερα την αεροφωτογραφία φωτοληψίας του 1956 και τα διαγράμματα φωτοερμηνείας με υπόβαθρο το διάγραμμα καθορισμού από όπου προκύπτει ότι η προτεινόμενη ζώνη παλαιού αιγιαλού αποτελεί εκβολή ρέματος που σχημάτιζε δέλτα στην κατάληξη του στον αιγιαλό με εναπόθεση φερτών υλών (άμμος - πέτρες) ενώ μέχρι το έτος 1956 δεν υπήρχαν ίχνη νομής και κατοχής στην έκταση αυτή και ως εκ τούτου στοιχειοθετείται η ύπαρξη παλαιού αιγιαλού στην εξεταζόμενη περιοχή. Η ύπαρξη του ρέματος σε μικρότερο εύρος διαπιστώθηκε και κατά την επιτόπια αυτοψία μας.

8. Για τον καθορισμό της οριογραμμής παραλίας η Επιτροπή αφού έλαβε υπόψη τις διατάξεις των άρθρων 1 (παρ. 2), 2 (παρ. 3) και 7 (παρ. 1) του ν. 2971/2001 και συνεκτιμώντας τα δεδομένα, ότι δηλαδή πρόκειται για περιοχή εκτός σχεδίου, που η πρόσβαση στην ακτή επιτυγχάνεται μέσω ενός χωματόδρομου, χωρίς παραλιακό δρόμο, με τάσεις τουριστικής ανάπτυξης ενώ υποδέχεται πολλούς λουσμένους τους θερινούς μήνες, προτείνει τη δημιουργία ζώνης παραλίας πλάτους δεκαπέντε (15) μέτρων, που θεωρείται απαραίτητη για την εξυπηρέτηση της επικοινωνίας της ξηράς με τη θάλασσα και αντίστροφα καθώς και για την εξυπηρέτηση άλλων κοινωφελών σκοπών (έργα υποδομής και ανάπλασης).

Ύστερα από τα παραπάνω η Επιτροπή, αποφασίζει:

1) Καθορίζει επί των παραπάνω τοπογραφικών διαγραμμάτων:

α. Την οριογραμμή του αιγιαλού με κόκκινη συνεχή πολυγωνική γραμμή με στοιχεία 1,2, ..., 34, 35, της οποίας οι κορυφές εξασφαλίζονται με συντεταγμένες από το κρατικό τριγωνομετρικό δίκτυο.

β. Την οριογραμμή της, παραλίας με κίτρινη συνεχή πολυγωνική γραμμή με στοιχεία 1΄, 2΄, ..., 28΄, 29΄, της οποίας οι κορυφές εξασφαλίζονται με συντεταγμένες από το κρατικό τριγωνομετρικό δίκτυο. Η οριογραμμή παραλίας καθορίζεται κατά τρόπο που να απέχει απόσταση δεκαπέντε (15) μέτρων από την οριογραμμή του αιγιαλού, για να εξυπηρετηθούν οι σκοποί της παρ. 2 του άρθρου 1 της παρ. 3 του άρθρου 2 και της παρ. 1 του άρθρου 7 του ν. 2971/2001.


2) Αποφαίνεται ότι υπάρχει παλαιός αιγιαλός και καθορίζει αυτόν με μπλε συνεχή πολυγωνική γραμμή με στοιχεία 1΄΄, 2΄΄, ..., 8΄΄, 9΄΄, της οποίας οι κορυφές εξασφαλίζονται με συντεταγμένες από το κρατικό τριγωνομετρικό δίκτυο. Ο παλαιός αιγιαλός καθορίστηκε έτσι ώστε να συμπεριλαμβάνεται εντός αυτού οι αμμώδεις χωρίς ίχνη νομής και κατοχής εκτάσεις συνεχόμενες του αιγιαλού.

3)Υπάρχουν κατασκευές (κτίσματα, περιφράξεις κ.λ.π.) στη ζώνη παραλίας, που δεν εξαιρούνται.

Η Επιτροπή

Ο Πρόεδρος
ΙΩΑΝΝΗΣ ΛΙΑΣΚΟΣ

Τα Μέλη
ΑΘΗΝΑ ΜΠΟΥΡΙΚΑ
ΑΘΑΝΑΣΙΟΣ ΔΗΜΗΤΡΙΟΥ
ΚΩΝ/ΝΟΣ ΚΕΡΑΤΣΑΣ

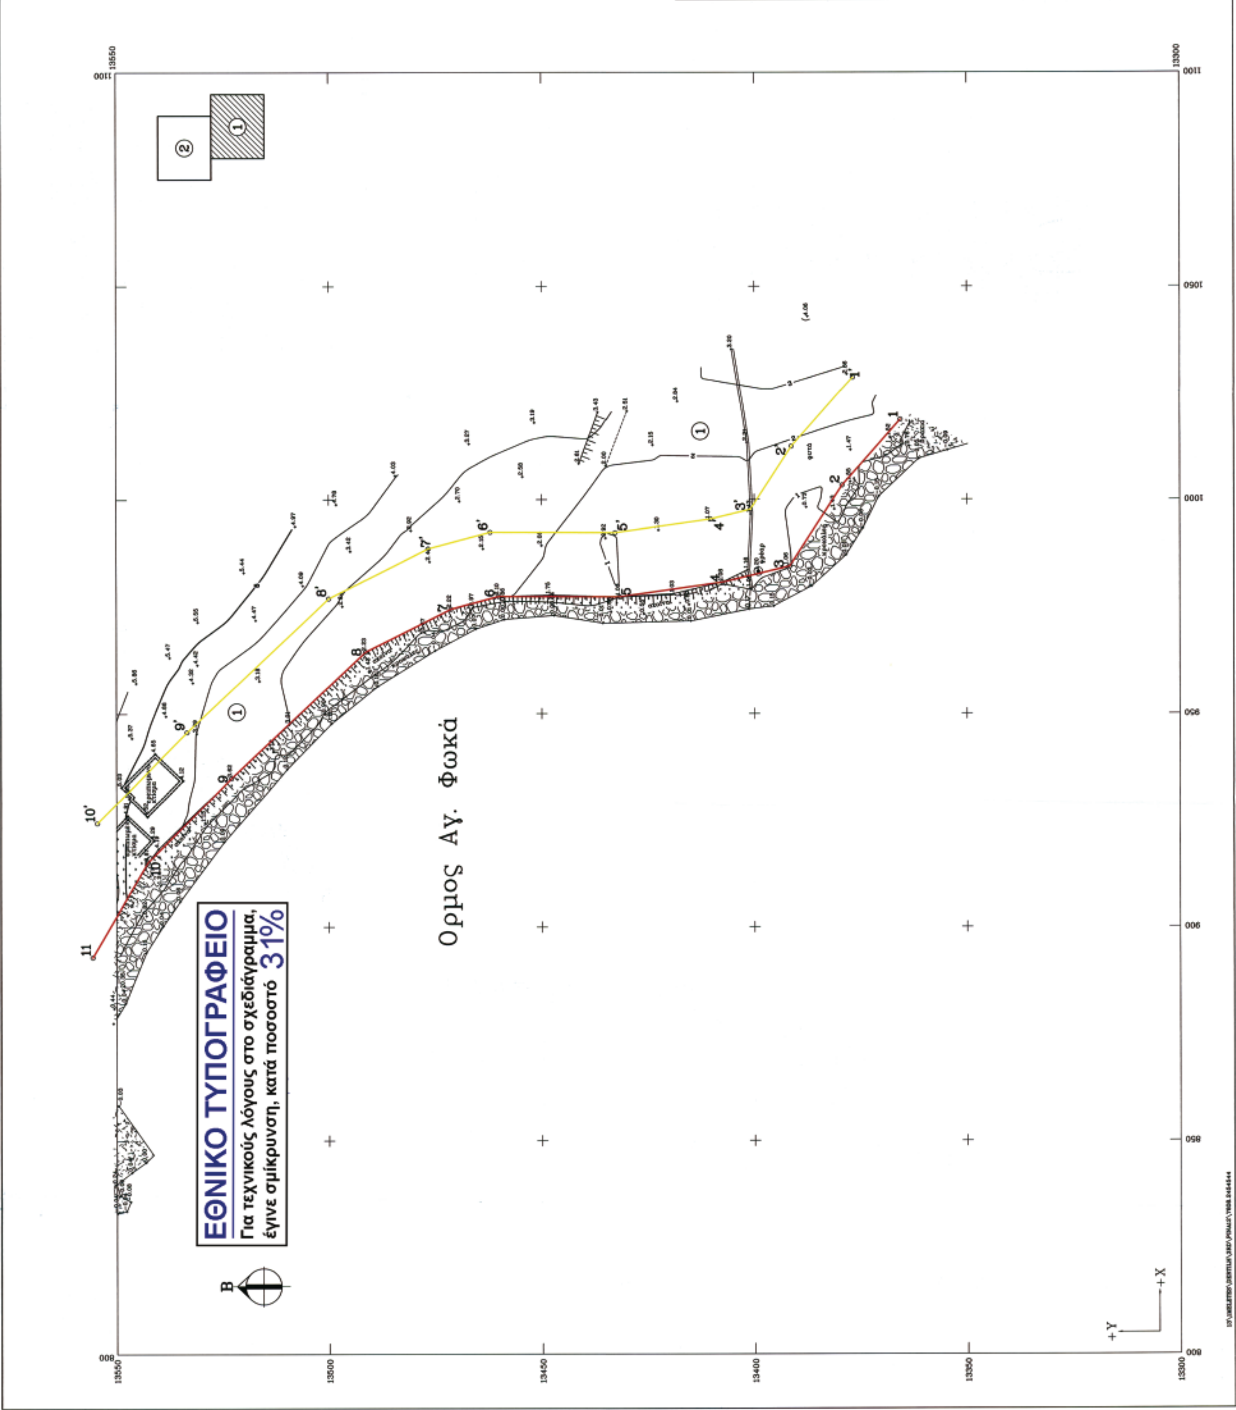
ΕΘΝΙΚΟ ΤΥΠΟΓΡΑΦΕΙΟ
Για τεχνικούς λόγους στο σχεδιάγραμμα, έγινε σμίκρυνση, κατά ποσοστό 31%
Ορμος Αγ. Φωκά

ΥΠΟΜΝΗΜΑ ΕΠΙΤΡΟΠΗΣ

1. Το παρόν τοπογραφικό διάγραμμα συνοδεύει την απο ....24/6/2006.......... έκθεση επιτροπής καθορισμού των ορίων του αιγιαλού και της παραλίας.
2. 1,2,.....,34,35....(κόκκινη) οριογραμμή αιγιαλού
   1',2'......28',29'....(κίτρινη) οριογραμμή παραλίας
   1'',2''......8'',9''....(μπλέ) οριογραμμή παλαιού αιγιαλού
3. Για τον καθορισμό των οριογραμμών ....δεν................... ελήφθησαν υπόψη κτίσματα.
4. Οι κορυφές των οριογραμμών εξασφαλίζονται με συντ/νες του Κρατικού Τριγωνομετρικού Δικτύου.
5. Καθορίζεται ζώνη παραλίας πλάτους ....15.............. μέτρων για να εξυπηρετηθούν οι σκοποί της παρ. 2 του άρθρου 1 και της παρ. 3 του αρθρου 2 του Ν.2971/01.
6. Η επιτροπή .... διεπίστωσε οτι υφίσταται παλαιός αιγιαλός.

Η ΕΠΙΤΡΟΠΗ

1.
2.
3.
4.
5.

Σ Υ Μ Β Ο Λ Ι Σ Μ Ο Ι

- συρματόπλεγμα
- στύλος ΔΕΗ
- στύλος ΟΤΕ
- μάντρες
- ορıο ιδιοκτησίας
- αμμος
- κροκάλες
- βράχια
- σχοίνα

ΣΥΝΤΕΤΑΓΜΕΝΕΣ ΚΟΡΥΦΩΝ

ΑΙΓΙΑΛΟΣ

Α/Α	Xi	Yi
1	1018.70	13365.67
2	1003.33	13379.35
3	984.45	13391.67
4	980.70	13407.53
5	977.23	13431.74
6	977.35	13460.16
7	974.40	13471.32
8	964.42	13491.36
9	934.95	13522.94
10	915.10	13542.57
11	892.97	13555.61
12	870.42	13568.69
13	855.74	13574.52
14	854.12	13559.09
15	848.47	13552.80
16	837.78	13559.87
17	836.05	13580.47
18	840.11	13587.18
19	838.93	13596.15
20	838.27	13612.07
21	846.89	13613.40
22	850.56	13615.05
23	854.53	13623.76
24	858.04	13637.98
25	857.55	13647.53
26	848.69	13661.07
27	841.95	13671.17
28	832.36	13680.45
29	823.09	13686.67
30	805.88	13699.22
31	798.94	13708.00
32	787.71	13717.08
33	758.64	13720.53
34	735.83	13721.91
35	716.26	13721.73

ΠΑΡΑΛΙΑ

Α/Α	Xi	Yi
1'	1028.68	13376.87
2'	1012.47	13391.30
3'	997.67	13400.96
4'	995.45	13410.32
5'	992.24	13432.77
6'	992.36	13462.08
7'	988.52	13476.63
8'	976.87	13500.00
9'	945.71	13533.39
10'	924.32	13554.54
11'	900.58	13568.53
12'	876.96	13582.45
13'	854.74	13590.96
14'	853.89	13597.44
15'	853.78	13600.05
16'	861.86	13603.69
17'	868.76	13618.61
18'	873.14	13636.54
19'	872.32	13652.35
20'	861.21	13669.33
21'	853.54	13680.83
22'	841.83	13692.16
23'	831.69	13698.97
24'	816.37	13710.13
25'	809.68	13718.61
26'	793.77	13731.47
27'	759.97	13735.47
28'	736.22	13736.92
29'	716.12	13736.73

ΠΑΛΑΙΟΣ ΑΙΓΙΑΛΟΣ

Α/Α	Xi	Yi
1''	805.88	13699.22
2''	793.77	13731.47
3''	785.85	13746.95
4''	779.71	13756.94
5''	767.17	13751.27
6''	764.14	13741.99
7''	758.92	13722.08
8''	748.71	13723.86
9''	743.32	13721.46

ΑΠΟΣΠΑΣΜΑ ΧΑΡΤΗ ΓΥΣ 1:50000

ΚΤΗΜΑΤΟΛΟΓΙΚΟΣ ΠΙΝΑΚΑΣ

Α/Α	Φερόμενοι Ιδιοκτήτες
1	Μάρθα Ζώη – Δερτιλή
	Σπυρίδων Αρταβάνης – Τσάκωνας
	Καλλιόπη συζ. Σπυρ. Αρταβάνη
	Γιώργιος Θεοφάνους Ζώης
2	Καλή Ορφανού

ΝΟΜΑΡΧΙΑΚΗ ΑΥΤ/ΣΗ ΕΥΒΟΙΑΣ
ΔΗΜΟΣ ΣΚΥΡΟΥ
ΑΡΜΟΔΙΑ ΔΟΥ : ΚΥΜΗΣ

ΕΠΙΣΠΕΥΔΟΝΤΕΣ: ΜΑΡΘΑ ΖΩΗ-ΔΕΡΤΙΛΗ , ΣΠΥΡΙΔΩΝ ΑΡΤΑΒΑΝΗΣ-ΤΣΑΚΩΝΑΣ ΚΑΛΛΙΟΠΗ συζ. ΣΠΥΡ. ΑΡΤΑΒΑΝΗ , ΓΕΩΡΓΙΟΣ ΘΕΟΦΑΝΟΥΣ ΖΩΗΣ

ΕΡΓΟ : Καθορισμός Γραμμών Αιγιαλού–Παραλίας
ΘΕΣΗ : Αγ. Φωκάς
ΜΕΛΕΤΗΤΗΣ : Μάλλιος Μιχάλης Τοπογράφος Μηχανικός

ΚΛΙΜΑΚΑ: 1:500	ΙΣΟΔΙΑΣΤΑΣΗ :1.00μ
ΤΡΙΓΩΝΟΜΕΤΡΙΚΗ ΕΞΑΡΤΗΣΗ : ΚΡΑΤΙΚΟ ΔΙΚΤΥΟ	αριθμός πινακίδας
ΥΨΟΜΕΤΡΙΚΗ ΑΦΕΤΗΡΙΑ : ΚΡΑΤΙΚΟ ΔΙΚΤΥΟ	T.1
Κ.Φ.Χ 1:50000 : φο= 38.45 λο=0.45	
ΜΕΘΟΔΟΣ ΑΠΟΤΥΠΩΣΗΣ : Ταχυμετρική με χρήση E.D.M.	
ΧΡΟΝΟΛΟΓΙΑ ΑΠΟΤΥΠΩΣΗΣ : Ιούλιος 2006	

Ο ΜΕΛΕΤΗΤΗΣ
ΜΙΧΑΛΗΣ ΔΗΜ. ΜΑΛΛΙΟΣ
Μιχ. Μάλλιος
Τοπογράφος Μηχανικός

ΕΛΕΓΘΗΚΕ
ΧΑΛΚΙΔΑ 08/08/06
Ο ΜΗΧ/ΚΟΣ
Τ.Υ.
Δ. ΣΥΓΚΟΓΙΑΝΝΗΣ
ΠΤΥΧ. ΠΟΛ ΜΗΧ. Τ.Ε.

ΘΕΩΡΗΘΗΚΕ
ΧΑΛΚΙΔΑ 08/08/06
Ο ΠΡΟΙΣΤΑΜΕΝΟΣ Τ.Υ.Δ.Κ. Ν. ΕΥΒΟΙΑΣ
Τ.Υ.
ΕΛ. ΚΑΣΙΜΑΤΗΣ
ΤΟΠ. ΜΗΧ. ΠΕ/Α

Τ Ε Χ Ν Ι Κ Ο Γ Ρ Α Φ Ε Ι Ο

Μιχάλης Δ. Μάλλιος * Διπλ. Τοπογράφος Μηχανικός Ε.Μ.Π.
Τηλ. 2223-0-24124 κιν. 6974-601804 e-mail: mdm@otenet.gr

ΕΘΝΙΚΟ ΤΥΠΟΓΡΑΦΕΙΟ
Για τεχνικούς λόγους στο σχεδιάγραμμα,
έγινε σμίκρυνση, κατά ποσοστό 31%

Ορμος Αγ. Φωκά

ΥΠΟΜΝΗΜΑ ΕΠΙΤΡΟΠΗΣ

1. Το παρόν τοπογραφικό διάγραμμα συνοδεύει την απο ....24/06/2008........ έκθεση επιτροπής καθορισμού των ορίων του αιγιαλού και της παραλίας.
2. 1,2,......,34,35...(κόκκινη) οριογραμμή αιγιαλού
   1',2',......28',29'...(κίτρινη) οριογραμμή παραλίας
   1'',2'',......8'',9''...(μπλέ) οριογραμμή παλαιού αιγιαλού
3. Για τον καθορισμό των οριογραμμών ....δεν.................. ελήφθησαν υπόψη κτίσματα.
4. Οι κορυφές των οριογραμμών εξασφαλίζονται με συντ/νες του Κρατικού Τριγωνομετρικού Δικτύου.
5. Καθορίζεται ζώνη παραλίας πλάτους ....10.............. μέτρων για να εξυπηρετηθούν οι σκοποί της παρ. 2 του άρθρου 1 και της παρ. 3 του αρθρου 2 του Ν.2971/01.
6. Η επιτροπή .... διεπίστωσε οτι υφίσταται παλαιός αιγιαλός.

Η ΕΠΙΤΡΟΠΗ

1.
2.
3.
4.
5.

ΣΥΜΒΟΛΙΣΜΟΙ

συρματόπλεγμα	αμμος
στύλος ΔΕΗ	κροκάλες
στύλος ΟΤΕ	βράχια
μάντρες	σχοίνα
οριο ιδιοκτησίας	

ΣΥΝΤΕΤΑΓΜΕΝΕΣ ΚΟΡΥΦΩΝ

ΑΙΓΙΑΛΟΣ

Α/Α	Xi	Yi
1	1018.70	13365.67
2	1003.33	13379.35
3	984.45	13391.67
4	980.70	13407.53
5	977.23	13431.74
6	977.35	13460.16
7	974.40	13471.32
8	964.42	13491.36
9	934.95	13522.94
10	915.10	13542.57
11	892.97	13555.61
12	870.42	13568.89
13	855.74	13574.52
14	854.12	13559.09
15	848.47	13552.80
16	837.78	13559.87
17	836.05	13580.47
18	840.11	13587.18
19	838.93	13596.15
20	838.27	13612.07
21	846.89	13613.40
22	850.56	13615.05
23	854.53	13623.76
24	858.04	13637.98
25	857.55	13647.53
26	848.69	13661.07
27	841.95	13671.17
28	832.36	13680.45
29	823.09	13686.67
30	805.88	13699.22
31	798.94	13708.00
32	787.71	13717.08
33	758.64	13720.53
34	735.83	13721.91
35	716.26	13721.73

ΠΑΡΑΛΙΑ

Α/Α	Xi	Yi
1'	1028.68	13376.87
2'	1012.47	13391.30
3'	997.67	13400.96
4'	995.45	13410.32
5'	992.24	13432.77
6'	992.36	13462.08
7'	988.52	13476.63
8'	976.87	13500.00
9'	945.71	13533.39
10'	924.32	13554.54
11'	900.58	13568.53
12'	876.96	13582.45
13'	854.74	13590.96
14'	853.89	13597.44
15'	853.78	13600.05
16'	861.86	13603.69
17'	868.76	13618.81
18'	873.14	13636.54
19'	872.32	13652.35
20'	861.21	13669.33
21'	853.54	13680.83
22'	841.83	13692.16
23'	831.69	13698.97
24'	816.37	13710.13
25'	809.68	13718.61
26'	793.77	13731.47
27'	759.97	13735.47
28'	736.22	13736.92
29'	716.12	13736.73

ΠΑΛΑΙΟΣ ΑΙΓΙΑΛΟΣ

Α/Α	Xi	Yi
1''	805.88	13699.22
2''	793.77	13731.47
3''	785.85	13746.95
4''	779.71	13756.94
5''	767.17	13751.27
6''	764.14	13741.99
7''	758.92	13722.06
8''	746.71	13723.86
9''	743.32	13721.46



ΑΠΟΣΠΑΣΜΑ ΧΑΡΤΗ ΓΥΣ 1:50000

ΚΤΗΜΑΤΟΛΟΓΙΚΟΣ ΠΙΝΑΚΑΣ

Α/Α	Φερόμενοι Ιδιοκτήτες
1	Μάρθα Ζώη – Δερτιλή
	Σπυρίδων Αρταβάνης – Τσάκωνας
	Καλλιόπη συζ. Σπυρ. Αρταβάνη
	Γιώργιος Θεοφάνους Ζώης
2	Καλή Ορφανού

ΝΟΜΑΡΧΙΑΚΗ ΑΥΤ/ΣΗ ΕΥΒΟΙΑΣ
ΔΗΜΟΣ ΣΚΥΡΟΥ
ΑΡΜΟΔΙΑ ΔΟΥ : ΚΥΜΗΣ

ΕΠΙΣΠΕΥΔΟΝΤΕΣ: ΜΑΡΘΑ ΖΩΗ-ΔΕΡΤΙΛΗ , ΣΠΥΡΙΔΩΝ ΑΡΤΑΒΑΝΗΣ-ΤΣΑΚΩΝΑΣ ΚΑΛΛΙΟΠΗ συζ. ΣΠΥΡ. ΑΡΤΑΒΑΝΗ , ΓΕΩΡΓΙΟΣ ΘΕΟΦΑΝΟΥΣ ΖΩΗΣ

ΕΡΓΟ : Καθορισμός Γραμμών Αιγιαλού–Παραλίας
ΘΕΣΗ : Αγ. Φωκάς
ΜΕΛΕΤΗΤΗΣ : Μάλλιος Μιχάλης Τοπογράφος Μηχανικός

ΚΛΙΜΑΚΑ: 1:500	ΙΣΟΔΙΑΣΤΑΣΗ :1.00μ
ΤΡΙΓΩΝΟΜΕΤΡΙΚΗ ΕΞΑΡΤΗΣΗ : ΚΡΑΤΙΚΟ ΔΙΚΤΥΟ	αριθμός πινακίδας
ΥΨΟΜΕΤΡΙΚΗ ΑΦΕΤΗΡΙΑ : ΚΡΑΤΙΚΟ ΔΙΚΤΥΟ	Τ.2
Κ.Φ.Χ 1:50000 : φο= 38.45 λο=0.45	
ΜΕΘΟΔΟΣ ΑΠΟΤΥΠΩΣΗΣ : Ταχυμετρική με χρήση E.D.M.	
ΧΡΟΝΟΛΟΓΙΑ ΑΠΟΤΥΠΩΣΗΣ : Ιούλιος 2006	

Ο ΜΕΛΕΤΗΤΗΣ
Μιχ. Μάλλιος
Τοπογράφος Μηχανικός

ΕΛΕΓΘΗΚΕ
ΧΑΛΚΙΔΑ 08/08/06
Ο ΜΗΧ/ΚΟΣ
Τ.Υ.
Δ. ΣΥΓΚΟΓΙΑΝΝΗΣ
ΠΤΥΧ. ΠΟΛ ΜΗΧ. Τ.Ε.

ΘΕΩΡΗΘΗΚΕ
ΧΑΛΚΙΔΑ 08/08/06
Ο ΠΡΟΙΣΤΑΜΕΝΟΣ Τ.Υ.Δ.Κ. Ν. ΕΥΒΟΙΑΣ
Τ.Υ.
ΕΛ. ΚΑΣΙΜΑΤΗΣ
ΤΟΠ. ΜΗΧ. ΠΕ/Α

ΤΕΧΝΙΚΟ ΓΡΑΦΕΙΟ
Μιχάλης Δ. Μάλλιος * Διπλ. Τοπογράφος Μηχανικός Ε.Μ.Π.
Τηλ. 2223-0-24124 κιν. 6974-601604 e-mail: mdm@otenet.gr

ΕΘΝΙΚΟ ΤΥΠΟΓΡΑΦΕΙΟ
ΕΦΗΜΕΡΙΣ ΤΗΣ ΚΥΒΕΡΝΗΣΕΩΣ

ΠΕΡΙΦΕΡΕΙΑΚΑ ΓΡΑΦΕΙΑ ΠΩΛΗΣΗΣ Φ.Ε.Κ.

ΘΕΣΣΑΛΟΝΙΚΗ - Βασ. Όλγας 227	**23104 23956**	**ΛΑΡΙΣΑ** - Διοικητήριο	**2410 597449**
ΠΕΙΡΑΙΑΣ - Ευριπίδου 63	**210 4135228**	**ΚΕΡΚΥΡΑ** - Σαμαρά 13	**26610 89122**
ΠΑΤΡΑ - Κορίνθου 327	**2610 638109**	**ΗΡΑΚΛΕΙΟ** - Πεδιάδος 2	**2810 300781**
ΙΩΑΝΝΙΝΑ - Διοικητήριο	**26510 87215**	**ΜΥΤΙΛΗΝΗ** - Πλ. Κωνσταντινουπόλεως 1	**22510 46654**
ΚΟΜΟΤΗΝΗ - Δημοκρατίας 1	**25310 22858**		

ΤΙΜΗ ΠΩΛΗΣΗΣ ΦΥΛΛΩΝ ΤΗΣ ΕΦΗΜΕΡΙΔΟΣ ΤΗΣ ΚΥΒΕΡΝΗΣΕΩΣ

Σε έντυπη μορφή

- Για τα Φ.Ε.Κ. από 1 μέχρι 16 σελίδες σε 1 €, προσαυξανόμενη κατά 0,20 € για κάθε επιπλέον οκτασέλιδο ή μέρος αυτού.
- Για τα φωτοαντίγραφα Φ.Ε.Κ. σε 0,15 € ανά σελίδα.

Σε μορφή DVD/CD

Τεύχος	Ετήσια έκδοση	Τριμηνιαία έκδοση	Μηνιαία έκδοση
Α΄	150 €	40 €	15 €
Β΄	300 €	80 €	30 €
Γ΄	50 €	-	-
Υ.Ο.Δ.Δ.	50 €	-	-
Δ΄	110 €	30 €	-

Τεύχος	Ετήσια έκδοση	Τριμηνιαία έκδοση	Μηνιαία έκδοση
Α.Α.Π.	110 €	30 €	-
Ε.Β.Ι.	100 €	-	-
Α.Ε.Δ.	5 €	-	-
Δ.Δ.Σ.	200 €	-	20 €
Α.Ε. - Ε.Π.Ε. και Γ.Ε.ΜΗ.	-	-	100 €

- Η τιμή πώλησης μεμονωμένων Φ.Ε.Κ. σε μορφή cd-rom από εκείνα που διατίθενται σε ψηφιακή μορφή και μέχρι 100 σελίδες, σε 5 € προσαυξανόμενη κατά 1 € ανά 50 σελίδες.
- Η τιμή πώλησης σε μορφή cd-rom/dvd, δημοσιευμάτων μιας εταιρείας στο τεύχος Α.Ε.-Ε.Π.Ε. και Γ.Ε.ΜΗ. σε 5 € ανά έτος.

ΠΑΡΑΓΓΕΛΙΑ ΚΑΙ ΑΠΟΣΤΟΛΗ Φ.Ε.Κ.: Τηλεφωνικά: 210 4071010 - fax: 210 4071010 - internet: http://www.et.gr

ΕΤΗΣΙΕΣ ΣΥΝΔΡΟΜΕΣ Φ.Ε.Κ.

Τεύχος	Έντυπη μορφή	Ψηφιακή Μορφή
Α΄	225 €	190 €
Β΄	320 €	225 €
Γ΄	65 €	Δωρεάν
Υ.Ο.Δ.Δ.	65 €	Δωρεάν
Δ΄	160 €	80 €
Α.Α.Π.	160 €	80 €
Ε.Β.Ι.	65 €	33 €

Τεύχος	Έντυπη μορφή	Ψηφιακή Μορφή
Α.Ε.Δ.	10 €	Δωρεάν
Α.Ε. - Ε.Π.Ε. και Γ.Ε.ΜΗ.	2.250 €	645 €
Δ.Δ.Σ.	225 €	95 €
Α.Σ.Ε.Π.	70€	Δωρεάν
Ο.Π.Κ.	-	Δωρεάν
Α΄+ Β΄+ Δ΄ + Α.Α.Π.	-	450 €

- Το τεύχος Α.Σ.Ε.Π. (έντυπη μορφή) θα αποστέλλεται σε συνδρομητές ταχυδρομικά, με την επιβάρυνση των 70 €, ποσό το οποίο αφορά τα ταχυδρομικά έξοδα.
- Για την παροχή πρόσβασης μέσω διαδικτύου σε Φ.Ε.Κ. προηγουμένων ετών και συγκεκριμένα στα τεύχη: **α)** Α, Β, Δ, Α.Α.Π., Ε.Β.Ι. και Δ.Δ.Σ., η τιμή προσαυξάνεται, πέραν του ποσού της ετήσιας συνδρομής του 2007, κατά 40 € ανά έτος και ανά τεύχος και **β)** για το τεύχος Α.Ε.-Ε.Π.Ε. & Γ.Ε.ΜΗ., κατά 60 € ανά έτος παλαιότητας.

* Η καταβολή γίνεται σε όλες τις Δημόσιες Οικονομικές Υπηρεσίες (Δ.Ο.Υ.). Το πρωτότυπο διπλότυπο (έγγραφο αριθμ. πρωτ. 9067/28.2.2005 2η Υπηρεσία Επιτρόπου Ελεγκτικού Συνεδρίου) με φροντίδα των ενδιαφερομένων, πρέπει να αποστέλλεται ή να κατατίθεται στο Εθνικό Τυπογραφείο (Καποδιστρίου 34, Τ.Κ. 104 32 Αθήνα).
* Σημειώνεται ότι φωτοαντίγραφα διπλοτύπων, ταχυδρομικές Επιταγές για την εξόφληση της συνδρομής, δεν γίνονται δεκτά και θα επιστρέφονται.
* Οι οργανισμοί τοπικής αυτοδιοίκησης, τα νομικά πρόσωπα δημοσίου δικαίου, τα μέλη της Ένωσης Ιδιοκτητών Ημερησίου Τύπου Αθηνών και Επαρχίας, οι τηλεοπτικοί και ραδιοφωνικοί σταθμοί, η Ε.Σ.Η.Ε.Α., τα τριτοβάθμια συνδικαλιστικά Όργανα και οι τριτοβάθμιες επαγγελματικές ενώσεις δικαιούνται έκπτωσης πενήντα τοις εκατό (50%) επί της ετήσιας συνδρομής (τρέχον έτος + παλαιότητα).
* Το ποσό υπέρ Τ.Α.Π.Ε.Τ. [5% επί του ποσού συνδρομής (τρέχον έτος + παλαιότητα)], καταβάλλεται ολόκληρο (Κ.Α.Ε. 3512) και υπολογίζεται πριν την έκπτωση.
* Στην Ταχυδρομική συνδρομή του τεύχους Α.Σ.Ε.Π. δεν γίνεται έκπτωση.

Πληροφορίες για δημοσιεύματα που καταχωρούνται στα Φ.Ε.Κ. στο τηλ.: 210 5279000.
Φωτοαντίγραφα παλαιών Φ.Ε.Κ.: Μάρνη 8 τηλ.: 210 8220885, 210 8222924, 210 5279050.
Οι πολίτες έχουν τη δυνατότητα ελεύθερης ανάγνωσης των δημοσιευμάτων που καταχωρούνται σε όλα τα τεύχη της Εφημερίδας της Κυβερνήσεως πλην εκείνων που καταχωρούνται στο τεύχος Α.Ε.-Ε.Π.Ε και Γ.Ε.ΜΗ., από την ιστοσελίδα του Εθνικού Τυπογραφείου (www.et.gr).

Οι υπηρεσίες εξυπηρέτησης πολιτών λειτουργούν καθημερινά από 08:00 μέχρι 13:00



ΑΠΟ ΤΟ ΕΘΝΙΚΟ ΤΥΠΟΓΡΑΦΕΙΟ
ΚΑΠΟΔΙΣΤΡΙΟΥ 34 * ΑΘΗΝΑ 104 32 * ΤΗΛ. 210 52 79 000 * FAX 210 52 21 004
ΗΛΕΚΤΡΟΝΙΚΗ ΔΙΕΥΘΥΝΣΗ: http://www.et.gr – e-mail: webmaster.et@et.gr